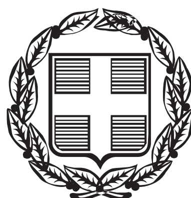


ΕΦΗΜΕΡΙΣ ΤΗΣ ΚΥΒΕΡΝΗΣΕΩΣ

ΤΗΣ ΕΛΛΗΝΙΚΗΣ ΔΗΜΟΚΡΑΤΙΑΣ

ΤΕΥΧΟΣ ΤΕΤΑΡΤΟ **Αρ. Φύλλου 746**

12 Σεπτεμβρίου 2006

ΠΕΡΙΕΧΟΜΕΝΑ

ΑΠΟΦΑΣΕΙΣ

Επικύρωση οριογραμμών ρέματος στην περιοχή Νεροκούρου, Δήμου Ελ. Βενιζέλου, Ν. Χανίων. 1

Κήρυξη ως αναδασωτέας έκτασης εμβαδού 2.538,118 τ.μ. στη θέση «Ντάσι» περιφέρειας Δ.Δ. Σκούρτων, Δήμου Δερβενοχωρίων, του Νομού Βοιωτίας. 2

ΑΠΟΦΑΣΕΙΣ

Αριθμ. 1624 (1)

Επικύρωση οριογραμμών ρέματος στην περιοχή Νεροκούρου, Δήμου Ελ. Βενιζέλου, Ν. Χανίων.

Ο ΓΕΝΙΚΟΣ ΓΡΑΜΜΑΤΕΑΣ ΠΕΡΙΦΕΡΕΙΑΣ ΚΡΗΤΗΣ

Έχοντας υπόψη:

1) Τα περί Διοικητικής Αποκεντρώσεως ισχύουσες διατάξεις όπως τροποποιήθηκαν και ισχύουν σήμερα.

2) Το άρθρο 1 του ν. 2503/1997 περί Διοίκησης, οργάνωσης στελέχωσης της Περιφέρειας κ.λπ..

3) Το ν. 2853/16.7.1922 περί υδραυλικών εν γένει έργων και αστυνομεύσεων των δημόσιων υδάτων.

4) Τον νόμο 880/1979 περί καθορισμού ανωτάτων ορίων συντελεστού δομήσεως και ετέρων τινών ρυθμίσεων της Πολεοδομικής νομοθεσίας.

5) Τις ισχύουσες διατάξεις της Πολεοδομικής νομοθεσίας για «δόμηση παρά τα ρέματα».

6) Το ν. 3010/2002, άρθρο 5, «Εναρμόνιση του ν. 1650/1986 με τις οδηγίες 97/11 Ε.Ε. και 96/61 Ε.Ε., διαδικασία οριοθέτησης και ρυθμίσεις θεμάτων για τα υδατορέματα και άλλες διατάξεις» (ΦΕΚ Α΄91), που αναφέρεται στη διαδικασία οριοθέτησης και ρύθμισης θεμάτων για τα υδατορέματα.

7) Το υπ' αριθμ. Τ.Υ4135/13.6.2006 έγγραφο της Δ.Τ.Υ. Νομαρχιακής Αυτοδιοίκησης Χανίων με το οποίο διαβιβάστηκαν για επικύρωση οι αναφερόμενες στο θέμα οριογραμμές ρέματος.

8) Την υπ' αριθμ. 63/2006 απόφαση του Δημοτικού Συμβουλίου του Δήμου Ελ. Βενιζέλου, Ν. Χανίων, με την οποία εγκρίνεται η οριοθέτηση του παραπάνω ρέματος.

9) Τον γενόμενο καθορισμό οριογραμμών σε τμήμα ρέματος στην περιοχή Νεροκούρου του Δήμου Ελ. Βενιζέλου Ν. Χανίων, ο οποίος έγινε από τη Δ/νση Τεχνικών Υπηρεσιών της Νομαρχιακής Αυτοδιοίκησης Χανίων, μετά από τον έλεγχο και την θεώρηση των τοπογραφικών διαγραμμάτων, της τεχνικής έκθεσης και των συνοδευουσών αυτήν υδρολογικών, υδραυλικών και περιβαλλοντικών μελετών που συνέταξε ο Τοπογράφος Μηχανικός Νικόλαος Παπαφιλιππάκης, για τον καθορισμό των προτεινομένων οριογραμμών και ύστερα από την προαναφερόμενη γνωμοδότηση του Δημοτικού Συμβουλίου Ελ. Βενιζέλου, αποφασίζουμε:

Επικυρώνουμε τις οριογραμμές ρέματος στην περιοχή Νεροκούρου του Δήμου Ελ. Βενιζέλου Ν. Χανίων όπως φαίνονται στο από τον Μάιο 2006 τοπογραφικό διάγραμμα του Τοπογράφου Μηχανικού Παπαφιλιππάκη όπως έχει ελεγχθεί και θεωρηθεί από την Δ.Τ. Υ. Νομαρχιακής Αυτοδιοίκησης Χανίων.

Οι οριογραμμές του παραπάνω ρέματος υλοποιούνται από τις πολυγωνικές γραμμές που ορίζουν τα σημεία 1,2, ... 5,6 και 1΄,2΄ .... ,5΄,6΄ που περιέχονται στο τοπογραφικό διάγραμμα με τις συντεταγμένες τους (σύστημα συντεταγμένων είναι το ΕΓΣΑ 87).

Η απόφαση αυτή να δημοσιευθεί στην Εφημερίδα της Κυβερνήσεως.

Ηράκλειο, 6 Ιουλίου 2006

Ο Γενικός Γραμματέας Περιφέρειας
ΣΕΡΑΦΕΙΜ ΤΣΟΚΑΣ

ΕΘΝΙΚΟ ΤΥΠΟΓΡΑΦΕΙΟ
Για τεχνικούς λόγους στο σχεδιάγραμμα
έγινε σμίκρυνση κατά ποσοστό 78 %

ΑΠΟΣΠΑΣΜΑ ΧΑΡΤΗ ΓΥΣ
ΚΛΙΜΑΚΑ 1:5000

Νερουσύρος

Νερουσύρος

ΑΓΡΟΝ. ΤΟΠΟΓΡΑΦΟΣ ΜΗΧ. ΕΜΠ
ΜΕΛΟΣ ΤΕΕ ΙΑΝ 43154
Α΄ ΔΟΥ ΧΑΝΙΩΝ
ΧΑΝΙΑ ΤΗΛ




ΘΕΩΡΗΘΗΚΕ
Χανιά 13.5.2006
Ο Διευθυντής Τεχνικών Υπηρ.

ΘΕΟΔ. ΜΟΥΝΤΟΚΑΛΑΚΗΣ
ΠΟΛ. ΜΗΧ/ΚΟΣ Δ.Ε.

Ο ΕΛΕΓΞΑΣ

Βλαχάκης Μανώλης
ΠΟΛ. ΜΗΧ. με Α΄ βαθμό

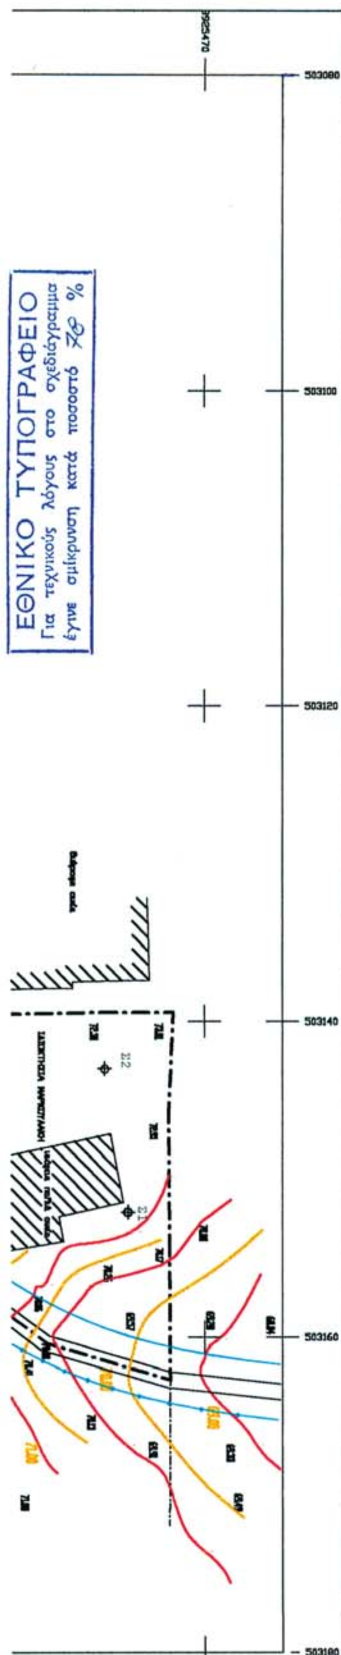

ΠΙΝΑΚΑΣ ΣΥΝΤΕΤΑΓΜΕΝΩΝ ΤΡΙΓΩΝΟΜΕΤΡΙΚΩΝ ΣΗΜΕΙΩΝ ΕΝΔΙΑΜΕΣΩΝ ΣΤΑΣΕΩΝ ΚΑΙ ΣΤΑΣΕΩΝ ΑΠΟΤΥΠΩΣΗΣ

ΣΥΣΤΗΜΑ ΑΝΑΦΟΡΑΣ ΕΓΣΑ

Τριγ. Φουράκι	502679.74	3925302.52
Τριγ. Αγ.Ιωάννης	503811.84	3928679.46
ΣΒ	503259.19	3925482.62
Σ1	503143.03	3925463.62
Σ2	503143.03	3925463.62
Σ3	503150.73	3925453.19
Σ4	503161.11	3925446.97
Σ5	503100.46	3925386.84

Η εξάρτηση έγινε με ανοιχτή όδευση από το τριγωνομετρικό "Φουράκι" με αναφορά στο τριγωνομετρικό "Άγιος Ιωάννης" με ενδιάμεση στάση την Σβ μέσω της οποίας δόθηκαν συντεταγμένες στις στάσεις του ρέματος Σ1, Σ2, Σ3, Σ4 και Σ5.

ΥΠΟΜΝΗΜΑ ΣΥΜΒΟΛΩΝ

- ΡΕΜΑ
- ΟΡΙΟΓΡΑΜΜΗ ΡΕΜΑΤΟΣ
- ΓΡΑΜΜΗ ΠΛΗΜΜΥΡΑΣ
- ΚΥΡΙΑ ΙΣΟΫΨΗΣ
- ΔΕΥΤΕΡΕΥΟΥΣΑ ΙΣΟΫΨΗΣ
- ΔΡΟΜΟΣ
- ΤΟΙΧΙΟ
- ΠΡΑΝΕΣ
- ΥΨΟΜΕΤΡΟ

ΕΛΛΗΝΙΚΗ ΔΗΜΟΚΡΑΤΙΑ
ΠΕΡΙΦΕΡΕΙΑ ΚΡΗΤΗΣ

ΝΙΚΟΛΑΟΣ Γ. ΠΑΠΑΦΙΛΙΠΠΑΚΗΣ
ΑΓΡΟΝ. ΤΟΠΟΓΡΑΦΟΣ ΜΗΧ. ΕΜΠ
ΜΕΛΟΣ ΤΕΕ ΑΜ 43154
ΑΦΜ 028283343 Α ΔΟΥ ΧΑΝΙΩΝ
ΚΩΝ/ΛΕΩΣ 56 ΧΑΝΙΑ ΤΗΛ.

ΕΛΛΗΝΙΚΗ ΔΗΜΟΚΡΑΤΙΑ
ΝΟΜΟΣ ΧΑΝΙΩΝ

ΜΕΛΕΤΗ ΟΡΙΟΘΕΤΗΣΗΣ ΥΔΡΟΡΕΜΑΤΟΣ
ΣΤΗΝ ΠΕΡΙΟΧΗ "ΝΕΡΟΚΟΥΡΟΥ"
ΤΟΥ ΔΗΜΟΥ ΕΛ. ΒΕΝΙΖΕΛΟΥ

ΚΛΙΜΑΚΑ	ΟΡΙΖΟΝΤΙΟΓΡΑΦΙΑ	αρ. σχεδίου
1: 200		01

ΤΕΧΝΙΚΟ ΓΡΑΦΕΙΟ ΝΙΚΟΛΑΟΥ ΠΑΠΑΦΙΛΙΠΠΑΚΗ
Κων\λεως 56 - Χανιά
τηλ., Fax 28210 76669


ΧΑΝΙΑ, ΔΕΚΕΜΒΡΙΟΣ 2005

Ο ΣΥΝΤΑΞΑΣ
Ν. ΠΑΠΑΦΙΛΙΠΠΑΚΗΣ

ΕΛΕΓΧΘΗΚΕ
ΧΑΝΙΑ 18/5/2006
ΕΜΜ. ΒΛΑΧΑΚΗΣ
ΠΟΛΙΤΙΚΟΣ ΜΗΧΑΝΙΚΟΣ

ΘΕΩΡΗΘΗΚΕ
ΧΑΝΙΑ 18/5/2006
ΘΕΟΔ. ΜΟΥΝΤΟΚΑΛΑΚΗΣ
ΠΟΛΙΤΙΚΟΣ ΜΗΧΑΝΙΚΟΣ


ΕΛΛΗΝΙΚΗ ΔΗΜΟΚΡΑΤΙΑ
ΝΟΜΑΡΧΙΑΚΗ ΑΥΤΟΔΙΟΙΚΗΣΗ ΧΑΝΙΩΝ - ΔΙΕΥΘΥΝΣΗ ΤΕΧΝΙΚΩΝ ΥΠΗΡΕΣΙΩΝ

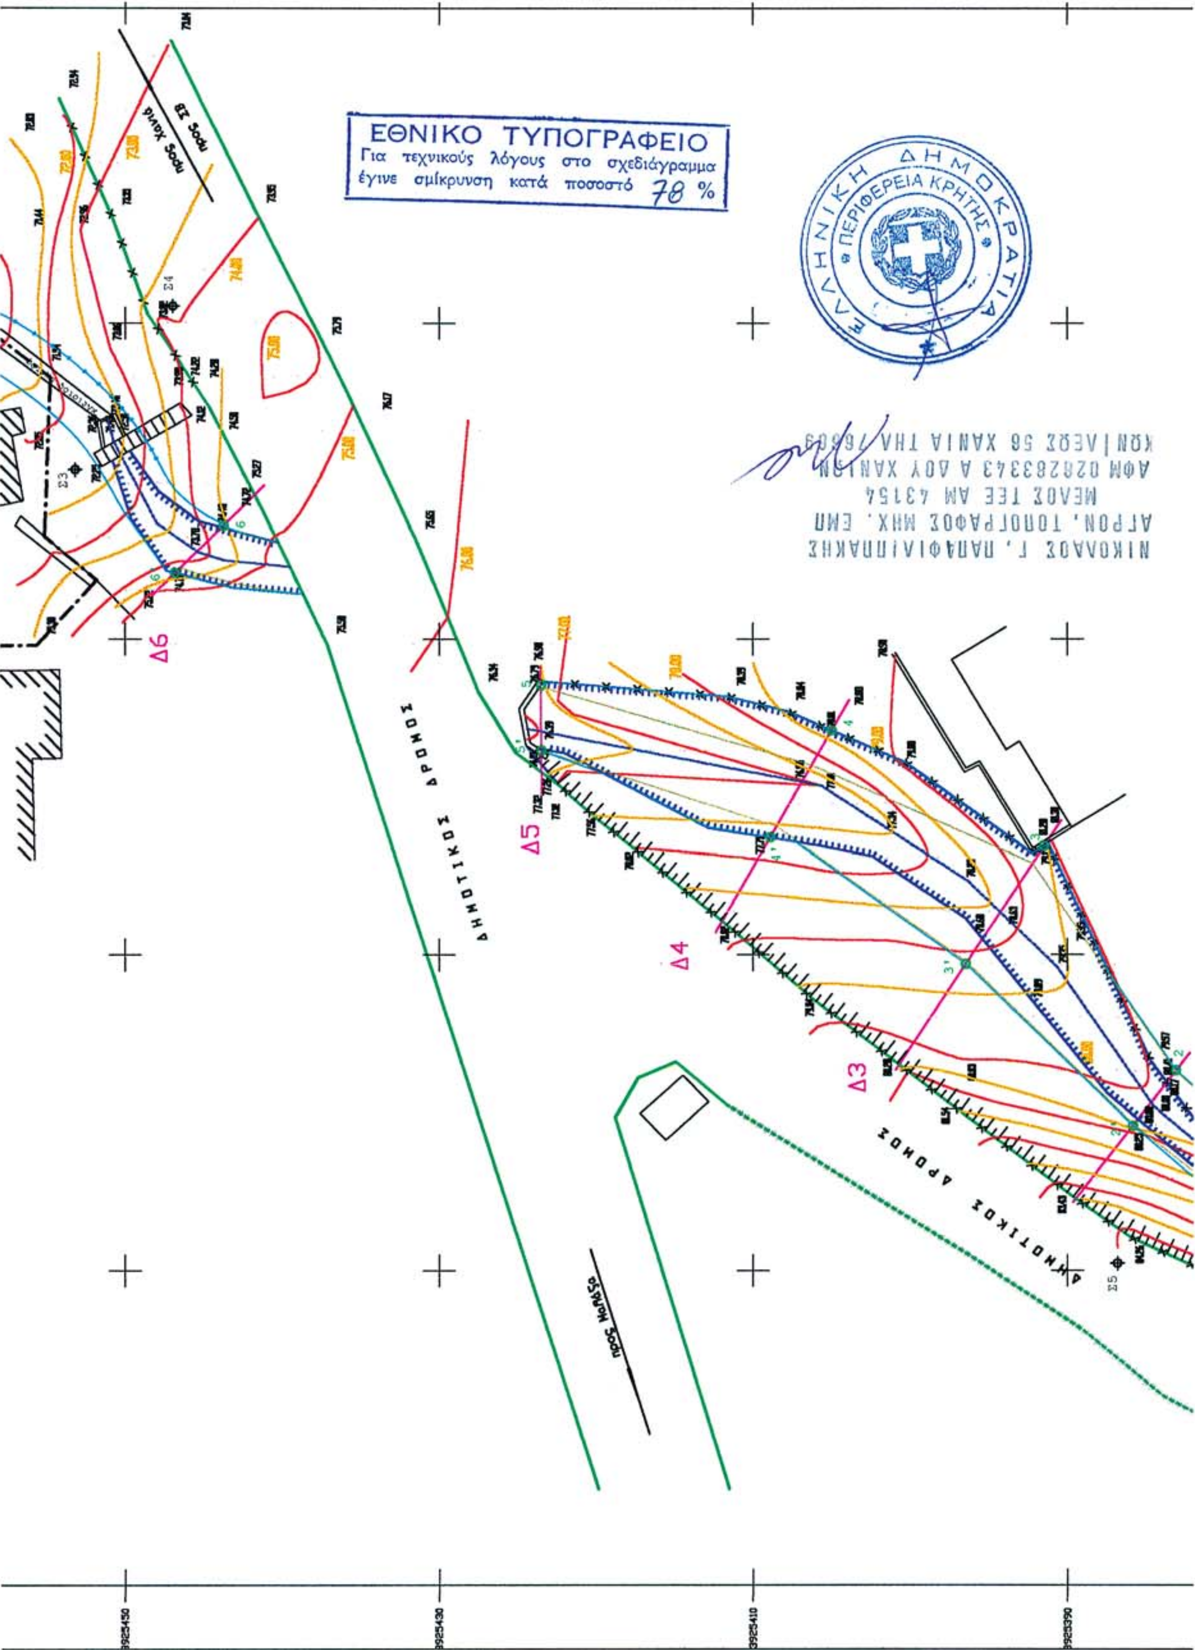

ΕΘΝΙΚΟ ΤΥΠΟΓΡΑΦΕΙΟ
Για τεχνικούς λόγους στο σχεδιάγραμμα έγινε σμίκρυνση κατά ποσοστό 78 %
ΕΛΛΗΝΙΚΗ ΔΗΜΟΚΡΑΤΙΑ
ΠΕΡΙΦΕΡΕΙΑ ΚΡΗΤΗΣ
ΔΗΜΟΤΙΚΟΣ ΔΡΟΜΟΣ
ΔΗΜΟΤΙΚΟΣ ΔΡΟΜΟΣ
Δ3
Δ4
Δ5
Δ6
3925450
3925430
3925410
3925390

ΕΘΝΙΚΟ ΤΥΠΟΓΡΑΦΕΙΟ
Για τεχνικούς λόγους στο σχεδιάγραμμα έγινε σμίκρυνση κατά ποσοστό 78 %

ΠΙΝΑΚΑΣ ΣΥΝΤΕΤΑΓΜΕΝΩΝ
ΟΡΙΟΓΡΑΜΩΝ ΡΕΜΑΤΟΣ

ΣΗΜΕΙΟ	X	Y
1	503104.34	3925373.52
1'	503100.55	3925374.49
2	503112.66	3925383.11
2'	503109.18	3925385.85
3	503126.91	3925391.51
3'	503119.41	3925396.48
4	503134.22	3925405.01
4'	503127.45	3925408.91
5	503137.10	3925423.51
5'	503132.98	3925423.50
6	503147.22	3925443.73
6'	503144.18	3925446.83

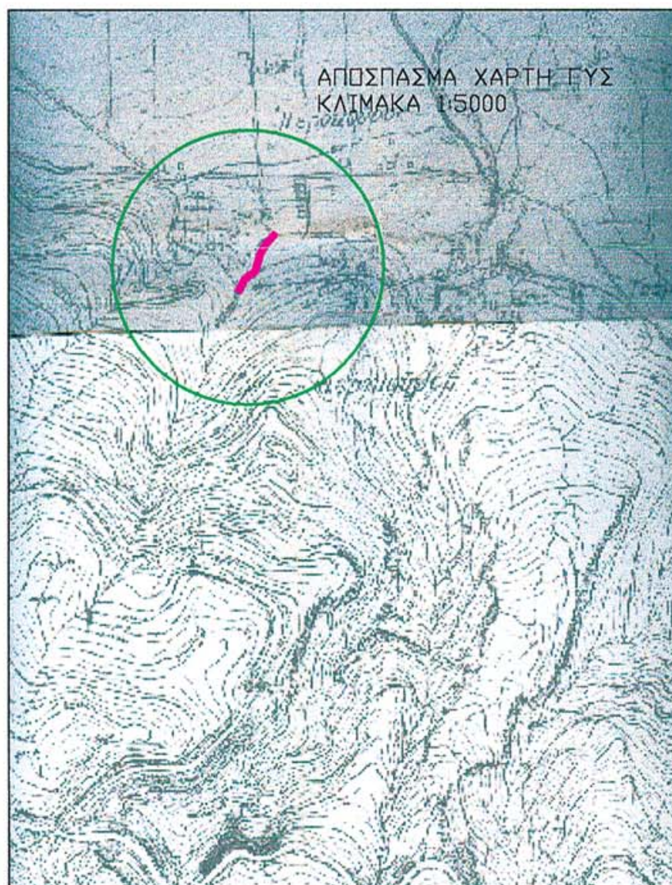

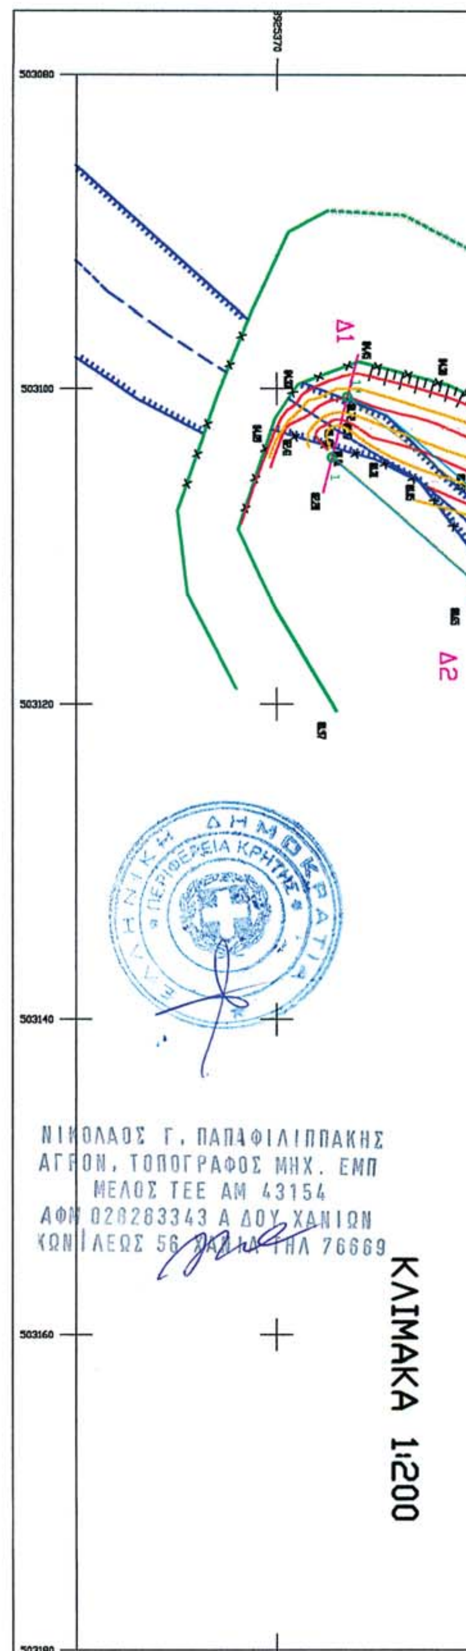

ΟΡΙΟΘΕΤΗΣΗ ΥΔΡΟΡΕΜΑΤΟΣ ΣΤΗΝ ΠΕΡΙΟΧΗ "ΝΕΡΟΚΟΥΡΟΥ" ΤΟΥ ΔΗΜΟΥ ΕΛΕΥΘΕΡΙΟΥ ΒΕΝΙΖΕΛΟΥ

ΠΙΝΑΚΑΣ ΣΥΝΤΕΤΑΓΜΕΝΩΝ ΟΡΙΟΓΡΑΜΜΩΝ ΡΕΜΑΤΟΣ

ΣΗΜΕΙΟ	Χ	Ψ
1	503104.34	3925373.52
1'	503100.55	3925374.49
2	503112.66	3925383.11
2'	503109.18	3925385.85
3	503126.91	3925391.51
3'	503119.41	3925396.48
4	503134.22	3925405.01
4'	503127.45	3925408.91
5	503137.1	3925423.51
5'	503132.96	3925423.5
6	503147.22	3925443.73
6'	503144.18	3925446.83

ΣΥΣΤΗΜΑ ΑΝΑΦΟΡΑΣ ΕΓΣΑ

ΝΙΚΟΛΑΟΣ Γ. ΠΑΠΑ... ΑΚΗΣ
ΑΓΡΟΝ. ΤΟΠΟΓΡΑΦΟΣ ΜΗΧ. ΕΜΠ
ΜΕΛΟΣ ΤΕΕ ΑΜ 43154
ΑΦΜ 0282...43 Α ΔΟΥ ΧΑΝΙΩΝ
ΚΩΝ/ΛΕΩΣ .6 ΧΑΝΙΑ ΤΗΛ 76669



ΘΕΩΡΗΘΗΚΕ
Χανιά 19.5. 2006
Ο Διευθυντής Τεχνικών Υπηρεσιών

ΘΕΟΔ. ΜΟΥΝΤΟΚΑΛΑΚΗΣ
ΠΟΛ. ΜΗΧ/ΚΟΣ Δ.Ε.

Ο ΕΛΕΓΞΑΣ

Βλαχάκης Μανώλης
Πολ. Μηχ. με Α΄ βαθμό

ΕΓΚΡΙΝΕΤΑΙ
Με την αρ. 1624/
6-7-2006
Ηράκλειο 11-7-2006
Ο Δ/ντής Δ/νσεως Δημ. Έργων



Κωνσταντίνος Γ. Πατεράκης

Αριθμ. 2931 (2)

Κήρυξη ως αναδασωτέας έκτασης εμβαδού 2.538,118 τ.μ. στη θέση «Ντάσι» περιφέρειας Δ.Δ. Σκούρτων, Δήμου Δερβενοχωρίων, του Νομού Βοιωτίας.

Ο ΓΕΝΙΚΟΣ ΓΡΑΜΜΑΤΕΑΣ ΠΕΡΙΦΕΡΕΙΑΣ
ΣΤΕΡΕΑΣ ΕΛΛΑΔΑΣ

Έχοντας υπόψη:

1. Τις διατάξεις των άρθρων 24 παρ. 1 και 117 παρ. 3 του Συντάγματος.

2. Τις διατάξεις του άρθρου ν. 2503/1997 «Διοίκηση - Οργάνωση - Στελέχωση της Περιφέρειας κ.λπ.».

3. Τις διατάξεις του ν. 998/1979 «Περί προστασίας των δασών και των δασικών εν γένει εκτάσεων της χώρας», όπως τροποποιήθηκαν με το ν. 3208/2003 και συγκεκριμένα:

α) του άρθρου 41 παρ. 1

β) του άρθρου 38 παρ. 1.

4. Τις διαταγές του Υπουργείου Αγροτικής Ανάπτυξης και Τροφίμων με αριθμ.:

α) 160417/1180/8.7.1980

β) 182447/3049/24.9.1980.

5. Την υπ' αριθμ. 5440/12.12.2003 (Φ.Ε.Κ. 1961/Β/31.12.2003) απόφαση του Γ.Γ.Π.Σ.Ε. που αναφέρεται στη μεταβίβαση δικαιώματος υπογραφής «Με εντολή Γενικού Γραμματέα» στους προϊσταμένους των Δασικών Υπηρεσιών, όπως τροποποιήθηκε με την υπ' αριθμ. 5306/31.10.2005 όμοια (Φ.Ε.Κ. 1562/Β/11.11.2005).

6. Την υπ' αριθμ. 2061/16.6.2006 πρόταση του Δασαρχείου Θηβών, από την οποία προκύπτει ότι η έκταση που αναφέρεται στο θέμα είχε κατά το χρόνο καταστροφής της που έγινε με παράνομη υλοτομία πεύκων και καθαρισμό-εκχέρσωση της υπόροφης βλάστησης, το μήνα Σεπτέμβριο 2005, από το Νικόλαο Αγαθή του Γεωργίου, κάτοικο Αυλώνα Αττικής, Δασικό χαρακτήρα κατά την έννοια του άρθρου 3 παρ. 1 του ν. 998/1979, όπως τροποποιήθηκε με το ν. 3208/2003, «καλυπτόμενη από πεύκα με υπόροφη βλάστηση πρίνου σε ποσοστό κάλυψης περίπου 90% και ως εκ τούτου επιβάλλεται η κήρυξή της ως αναδασωτέας.

7. Την υπ' αριθμ. 1560/22.6.2006 αναφορά και σύμφωνη γνώμη της Δ/νσης Δασών Ν. Βοιωτίας, αποφασίζουμε:

Κηρύσσουμε αναδασωτέο, το Διακατεχόμενο δάσος, εμβαδού 2.538,118 τ.μ. στη θέση «Ντάσι» περιφέρειας Δ. Δ. Σκούρτων, Δήμου Δερβενοχωρίων, με σκοπό, αφ' ενός μεν τη διατήρηση του δασικού του χαρακτήρα, ώστε να αποκλειστεί η διάθεσή του για άλλο προορισμό, αφ' ετέρου δε την επαναδημιουργία της δασικής βλάστησης με φυσική αναγέννηση.

Προσδιορίζεται από τα στοιχεία: 1,2,3,...16,17,1 όπως φαίνεται στο συνημμένο διάγραμμα το οποίο αποτελεί αναπόσπαστο μέρος της αποφάσεως αυτής και έχει όρια:

Ανατολικά: Με δάσος πεύκης.

Δυτικά: Με αγροτική έκταση.

Βόρεια: Με χωματόδρομο.

Νότια: Με δάσος πεύκης.

Η απόφαση αυτή ισχύει από της κοινοποιήσεώς της αρμοδίως και προ της δημοσιεύσεώς της στην Εφημερίδα της Κυβερνήσεως (άρθρο 37 ν. 3200/1955).

Επιτρέπεται υποβολή κατ' αυτής αίτησης ακύρωσης στο Σ.τ.Ε. μέσα σε προθεσμία εξήντα (60) ημερών, που αρχίζει από την επομένη της δημοσίευσής της (άρθρο 46 π.δ. 18/1989).

Από τις διατάξεις της απόφασης αυτής δεν προκαλείται δαπάνη σε βάρος του Κρατικού Προϋπολογισμού.


Η απόφαση αυτή να δημοσιευθεί στην Εφημερίδα της Κυβερνήσεως.

Λαμία, 13 Ιουλίου 2006

Με εντολή Γενικού Γραμματέα Περιφέρειας
Η Γενική Διευθύντρια Π.Σ.Ε.
ΜΑΡΙΑ ΚΕΜΟΥ - ΡΙΖΟΥ

ΤΟΠΟΓΡΑΦΙΚΟ ΣΧΕΔΙΑΓΡΑΜΜΑ

Αναδασωτέου διακατεχόμενου δάσους πεύκης εμβαδού 2.538,118 τ.μ., στη θέση «Ντάσι» Δ.Δ. Σκούρτων Δήμου Δερβενοχωρίων εντός του οποίου εκτελέστηκε παράνομη υλοτομία χλωρών πεύκων και εκχέρσωση της υπόροφης βλάστησης από τον Αγαθή Νικόλαο του Γεωργίου.

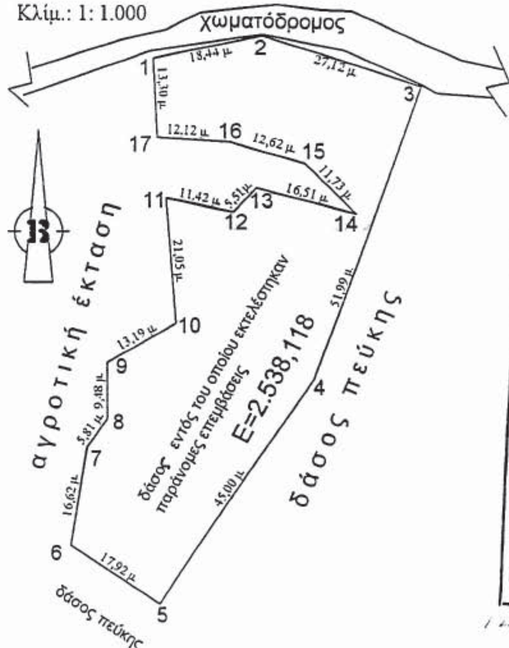


ΥΠΟΜΝΗΜΑ

1,2,3…16,17,1: δάσος πεύκης εμβαδού 2.538,118 τ.μ., εντός του οποίου εκτελέστηκε παράνομη υλοτομία (34) χλωρών ατόμων πεύκης και εκχέρσωση της υπόροφης βλάστησης(πουρναριών).

ΕΘΝΙΚΟ ΤΥΠΟΓΡΑΦΕΙΟ
Για τεχνικούς λόγους στο σχεδιάγραμμα έγινε σμίκρυνση κατά ποσοστό 78 %

ΣΥΝΤΕΤΑΓΜΕΝΕΣ Ε.Γ.Σ.Α

1.	X=459924.712	Y=4232152.279
2.	X=459942.783	Y=4232155.952
3.	X=459968.510	Y=4232147.381
4.	X=459951.052	Y=4232098.407
5.	X=459925.937	Y=4232061.064
6.	X=459910.930	Y=4232070.859
7.	X=459913.691	Y=4232087.253
8.	X=459917.092	Y=4232091.964
9.	X=459917.092	Y=4232101.439
10.	X=459928.606	Y=4232107.869
11.	X=459926.912	Y=4232128.851
12.	X=459938.087	Y=4232126.482
13.	X=459941.812	Y=4232130.543
14.	X=459957.727	Y=4232126.144
15.	X=459949.600	Y=4232134.604
16.	X=459937.486	Y=4232138.135
17.	X=459925.392	Y=4232138.998

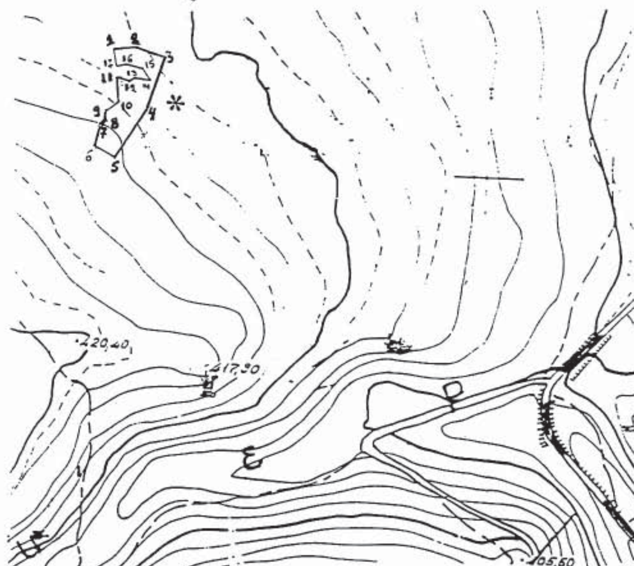

ΑΠΟΣΠΑΣΜΑ ΦΥΛΛΟΥ ΧΑΡΤΗ Γ.Υ.Σ.
Α.Φ.Χ 6423/5 ΚΛΙΜΑΚΑ 1: 5.000

ΥΠΟΜΝΗΜΑ

* Έκταση όπου εκτελέστηκαν παράνομες επεμβάσεις
Εμβαδόν 2.538,118 τ.μ.
Δασική θέση: «Ντάσι».

Ανήκει στην αριθ. 2931/2006 απόφασή μας. **ΘΕΩΡΗΘΗΚΕ** Λαμία 13 - 7 - 2006 Με εντολή Γενικού Γραμματέα Π.Σ.Ε. **Η Γενική Διευθύντρια Π.Σ.Ε.** **Μαρία Κέμου - Ρίζου**	**ΕΛΕΓΧΘΗΚΕ** Θήβα 16-06-2006 **Ο ΔΑΣΑΡΧΗΣ** Σάββας Κατσιάνης Δασολόγος	Θήβα 16-06-2006 **Η ΣΥΝΤΑΞΑΣΑ** Αγλαΐα Κώνστα Δασοπόνος



ΑΠΟ ΤΟ ΕΘΝΙΚΟ ΤΥΠΟΓΡΑΦΕΙΟ
ΚΑΠΟΔΙΣΤΡΙΟΥ 34 * ΑΘΗΝΑ 104 32 * ΤΗΛ. 210 52 79 000 * FAX 210 52 21 004
ΗΛΕΚΤΡΟΝΙΚΗ ΔΙΕΥΘΥΝΣΗ: http://www.et.gr – e-mail: webmaster@et.gr